


CAPREZ INGENIEURE AG MATTSTRASSE 9, 7270 DAVOS PLATZ TEL. 081/413 53 66 FAX 081/413 49 62 E-MAIL: davos@caprez-ing.ch						
PROJEKTIRT:	GEZEICHNET:	FREIGABE:	DATUM:	FORMAT:	FILE NAME:	
Dürst/Mü	AJ		Februar 2016	30 x105	pb000333.npl	3.033
INDEX:	GEZEICHNET:	FREIGABE:	DATUM:	ÄNDERUNG:		PROJEKT NR.
						9.14.025

Legende

- Ausflachung Schüttung
- Druckleitung Guss DN 1000 (erdverlegt)

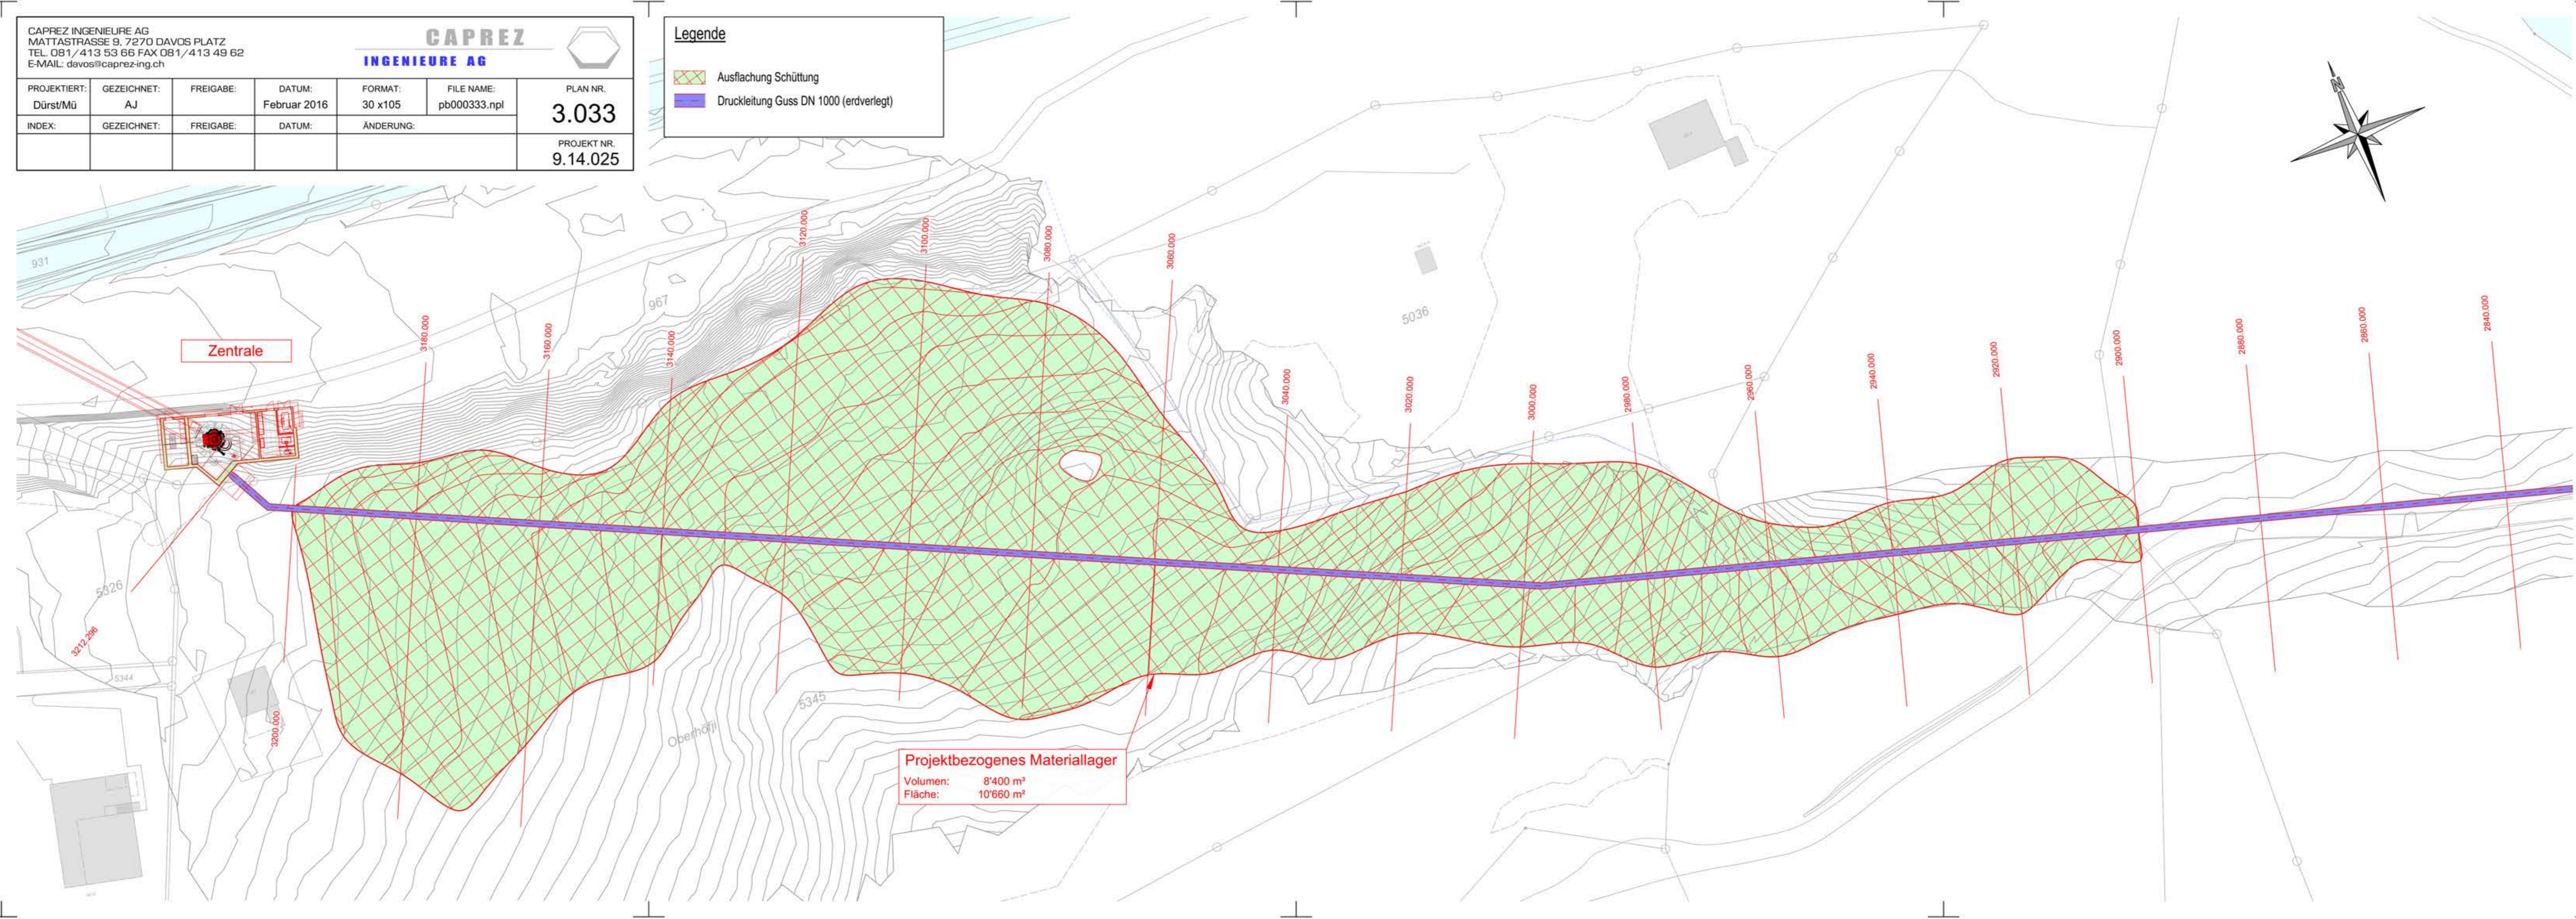

Projektbezogenes Materiallager
Volumen: 8'400 m³
Fläche: 10'660 m²